


Раскладка фасадных панелей ФАСАД 8-1

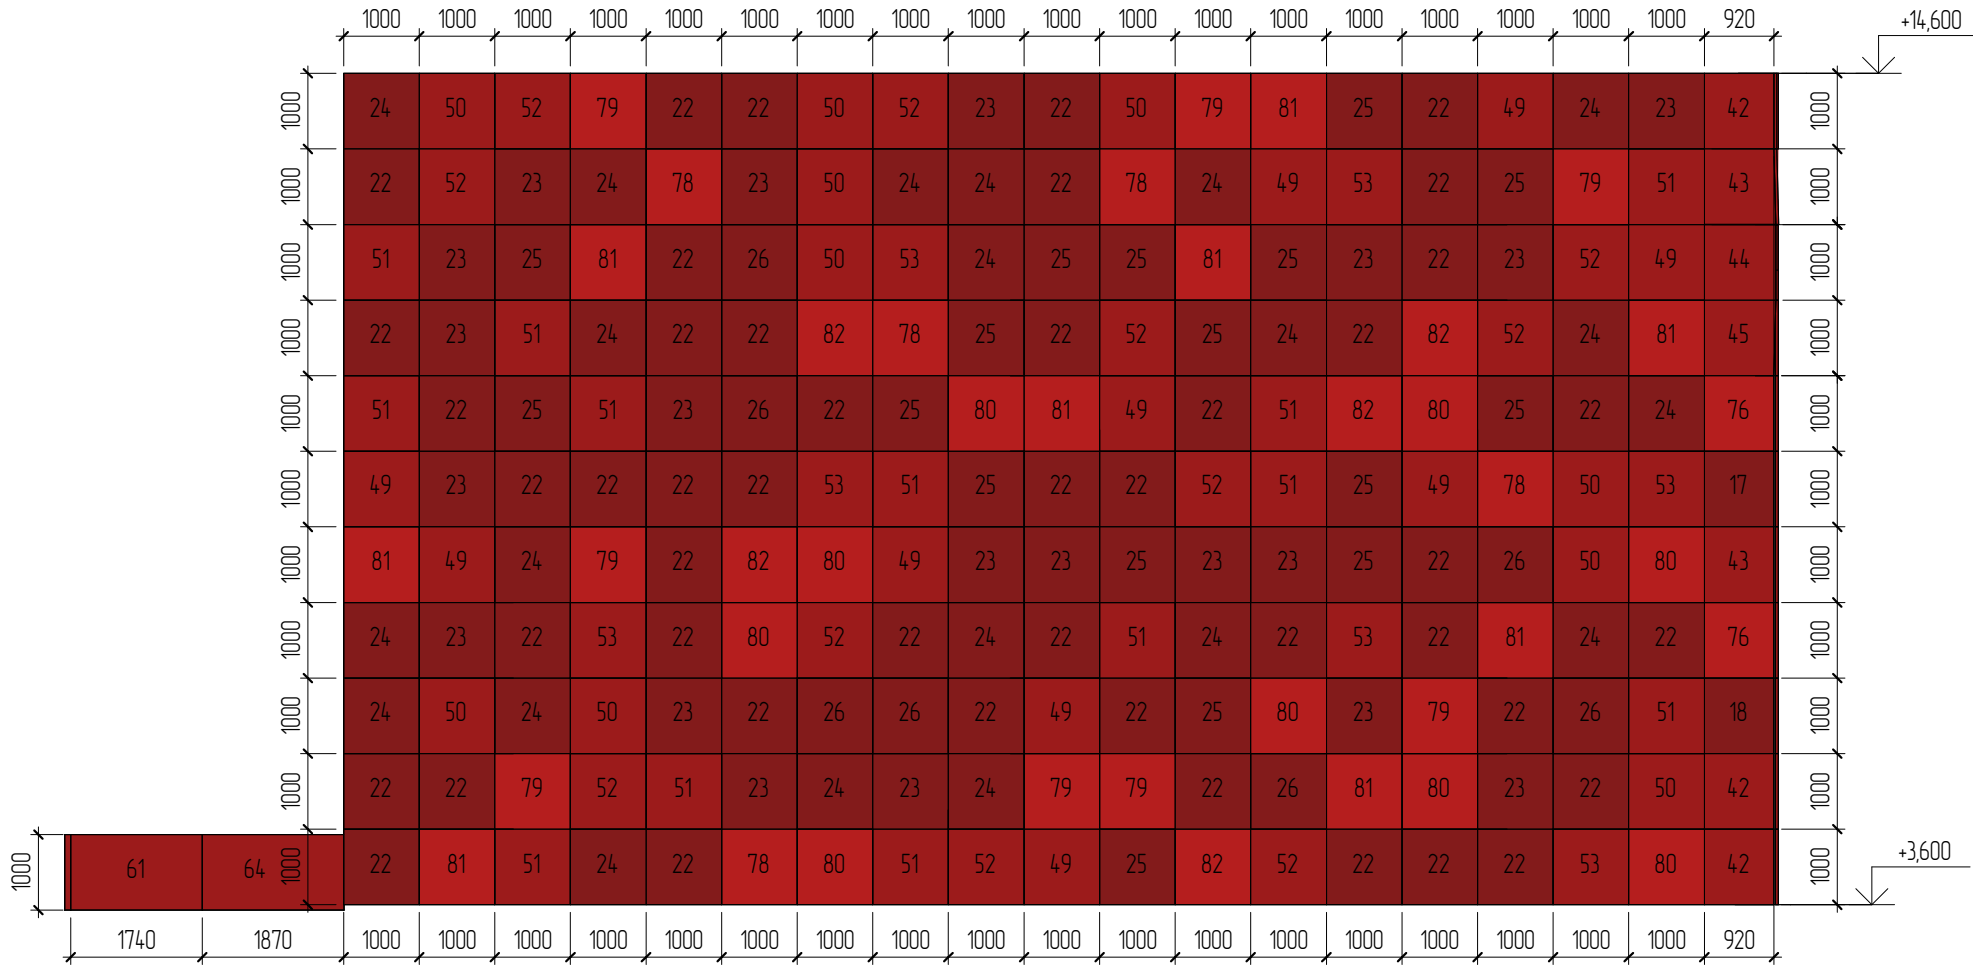

Спецификация фасадных элементов. Фасад 8-1

Номер панели	Обозначение	Наименование	Ширина "по лицу", мм	Высота "по лицу", мм	Глубина 1 грани, мм	Глубина 2 грани, мм	Кол-во, шт.	Общая площадь, м2	Примечание
Фасадные кассеты Рубиново-красные (RAL 3003)									
17	по ТУ фирмы изготовителя	Фасадные кассеты	1000	920	80	80	1	0,920	
18	по ТУ фирмы изготовителя	Фасадные кассеты	1000	920	160	160	1	0,920	
22	по ТУ фирмы изготовителя	Фасадные кассеты	1000	1000	80	80	46	46,000	
23	по ТУ фирмы изготовителя	Фасадные кассеты	1000	1000	120	120	20	20,000	
24	по ТУ фирмы изготовителя	Фасадные кассеты	1000	1000	160	160	21	21,000	
25	по ТУ фирмы изготовителя	Фасадные кассеты	1000	1000	200	200	17	17,000	
26	по ТУ фирмы изготовителя	Фасадные кассеты	1000	1000	240	240	7	7,000	

Фасадные кассеты Сигнальный красный (RAL 3001)									
42	по ТУ фирмы изготовителя	Фасадные кассеты	1000	920	80	80	3	2,760	
43	по ТУ фирмы изготовителя	Фасадные кассеты	1000	920	120	120	2	1,840	
44	по ТУ фирмы изготовителя	Фасадные кассеты	1000	945	80	80	1	0,945	
45	по ТУ фирмы изготовителя	Фасадные кассеты	1000	945	120	120	1	0,944	
49	по ТУ фирмы изготовителя	Фасадные кассеты	1000	1000	80	80	10	10,000	
50	по ТУ фирмы изготовителя	Фасадные кассеты	1000	1000	120	120	10	10,000	
51	по ТУ фирмы изготовителя	Фасадные кассеты	1000	1000	160	160	13	13,000	
52	по ТУ фирмы изготовителя	Фасадные кассеты	1000	1000	200	200	11	11,000	
53	по ТУ фирмы изготовителя	Фасадные кассеты	1000	1000	240	240	7	7,000	
61	по ТУ фирмы изготовителя	Фасадные кассеты	1000	1740	80	80	1	1,739	Защибка козырька
64	по ТУ фирмы изготовителя	Фасадные кассеты	1000	1875	80	80	1	1,875	Защибка козырька

Фасадные кассеты олые (RAL 2002)									
76	по ТУ фирмы изготовителя	Фасадные кассеты	1000	920	80	80	2	1,840	
78	по ТУ фирмы изготовителя	Фасадные кассеты	1000	1000	80	80	5	5,000	
79	по ТУ фирмы изготовителя	Фасадные кассеты	1000	1000	120	120	8	8,000	
80	по ТУ фирмы изготовителя	Фасадные кассеты	1000	1000	160	160	9	9,000	
81	по ТУ фирмы изготовителя	Фасадные кассеты	1000	1000	200	200	9	9,000	
82	по ТУ фирмы изготовителя	Фасадные кассеты	1000	1000	240	240	5	5,000	

Общий итог: 211 211 211,783

Примечание:

1. Рассматривать совместно с листами 8-11
2. Общая спецификация фасадных панелей см. л.24

						211-23 – АРЗ			
						Строительство Центра единоборств «Северный характер» по адресу: ЯНАО, г. Мурабленка, земельный участок 52			
Изм.	Колуч.	Лист	№ док.	Подп.	Дата	Центр единоборств «Северный характер» в г. Мурабленка Архитектурные решения	Стадия	Лист	Листов
Разработал	Горбачев				01.25		Р	21	
Проверил	Климов				01.25				
ГАП	Касрадзе				01.25	Схема расположения фасадных кассет. Фасад 8-1	ООО "ЗАС СТРОЙ"		
Н.контр.	Климов				01.25				