


Согласовано	
Взам. инв. №	
Подп. и дата	
Инв. № подл.	

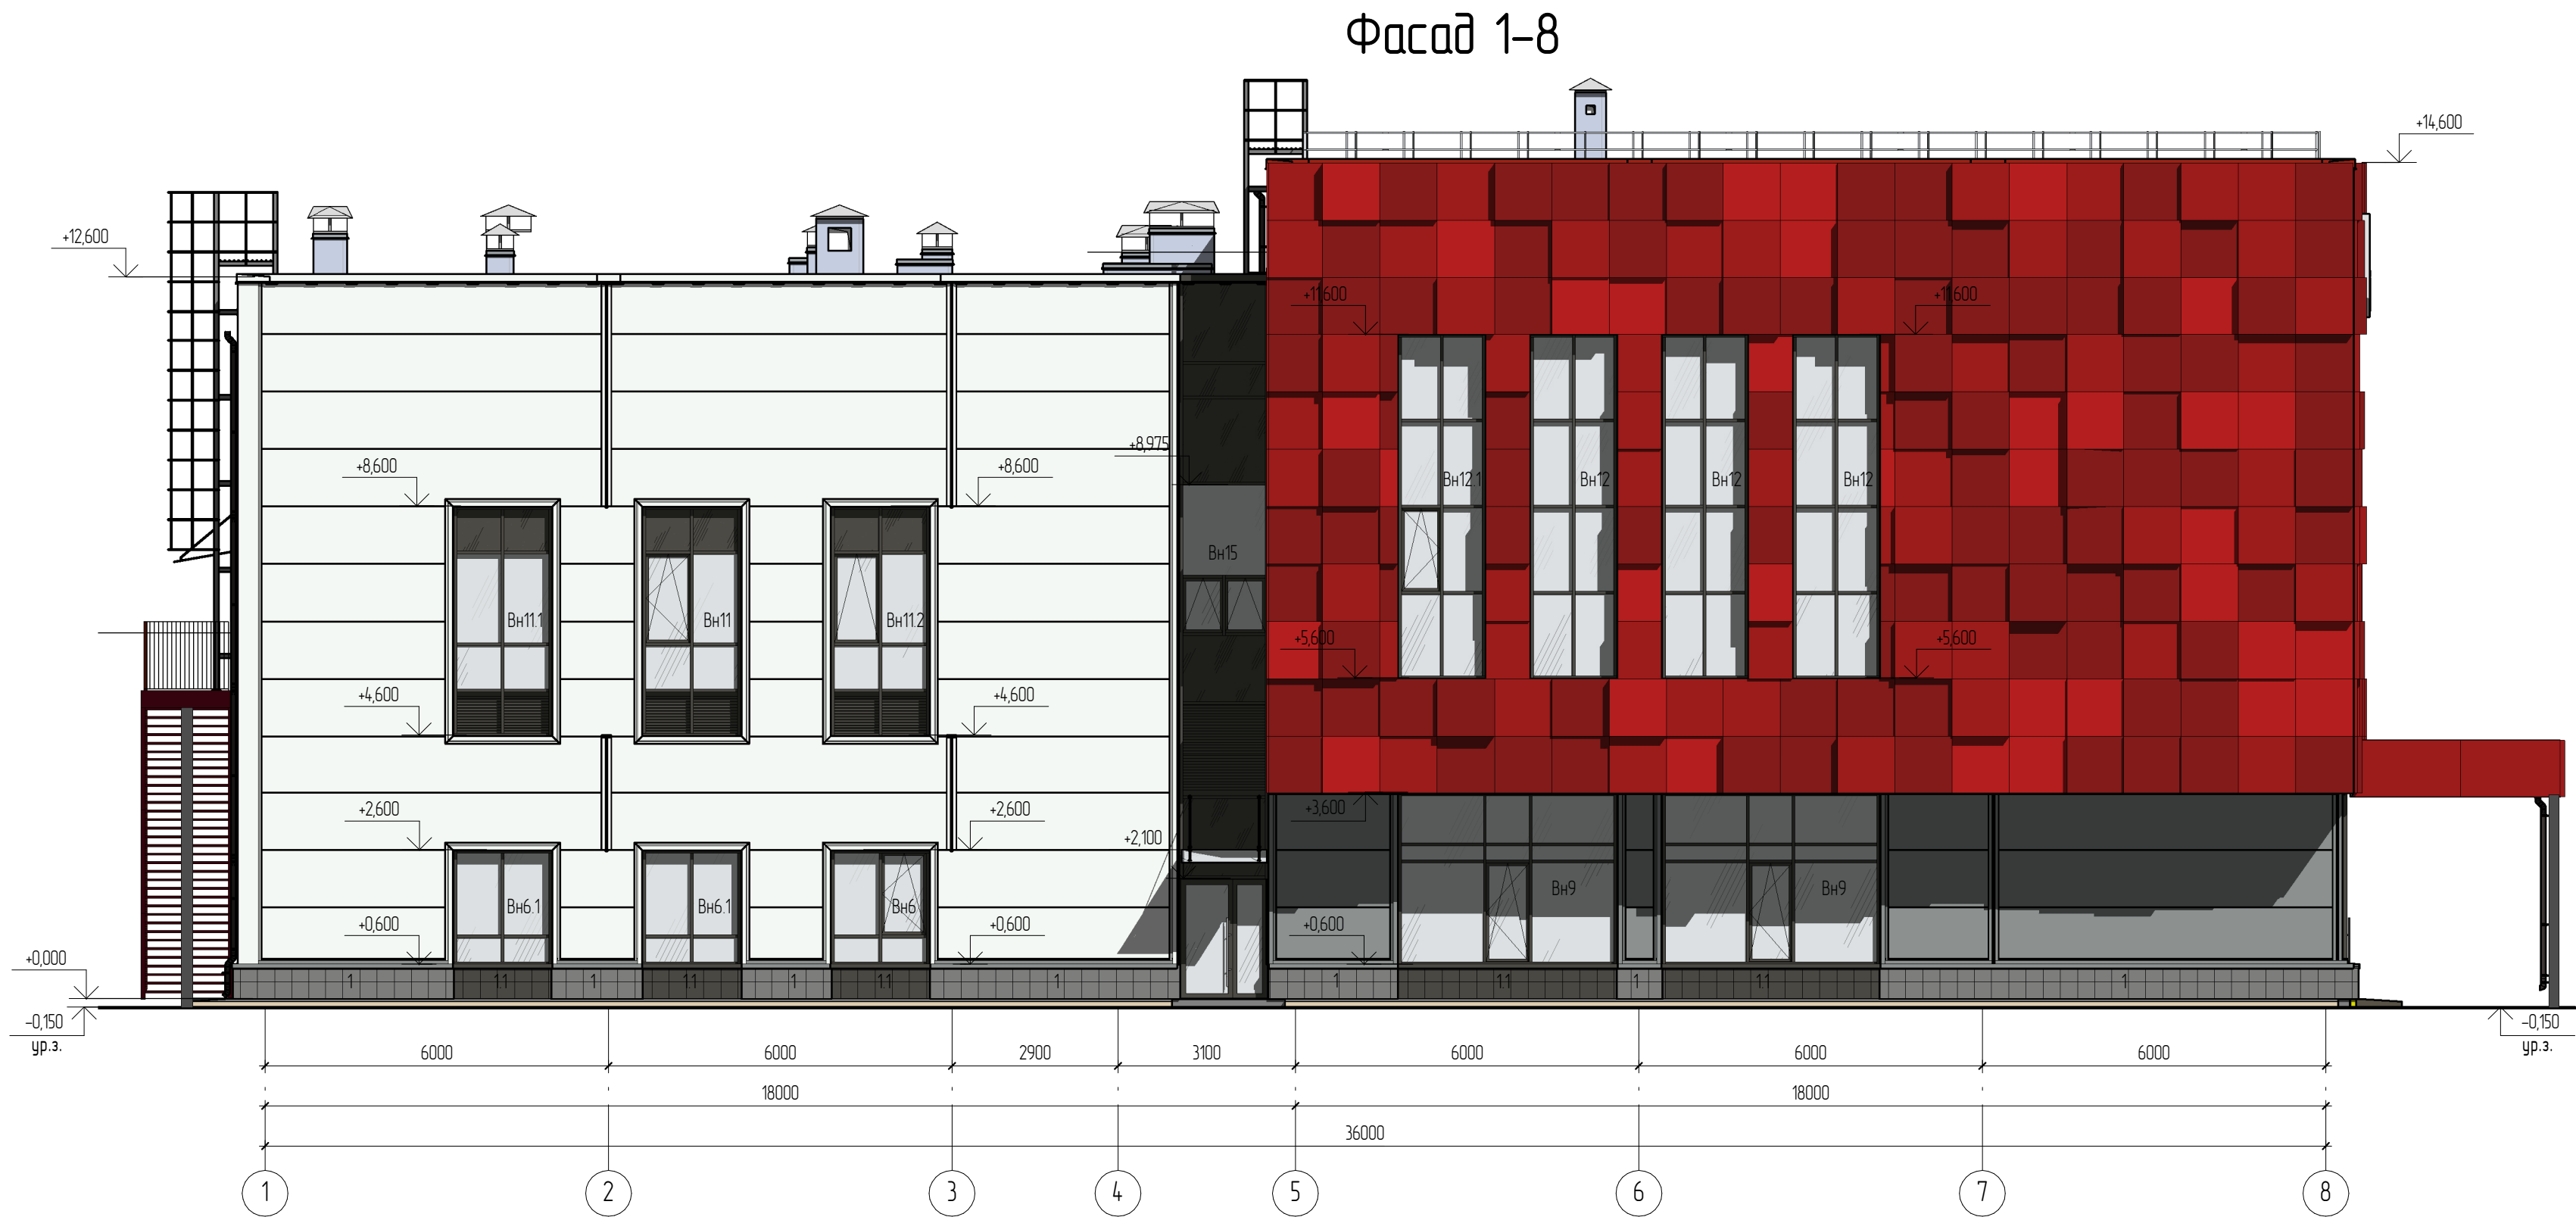

- Условные обозначения
- Фасадная отделка металлическими кассетами по технологии производителя цвет RAL 3003 – “Рудиново-красный”
 - Фасадная отделка метиллическими кассетами по технологии производителя цвет RAL 3001 – “Сигнальный красный”
 - Фасадная отделка металлическими кассетами по технологии производителя цвет RAL 2002 – “Алый”
 - Фасадная сэндвич-панель, парапетные отливы цвет RAL 7042 – “Транспортный серый А”
 - Облицовка цоколя – керамогранит цвет RAL 7042 – “Транспортный серый А”
 - Облицовка цоколя – керамогранит цвет RAL 7024 – “Графитовый серый”
 - Фасадная сэндвич-панель RAL 9003 – “Сигнальный белый”
 - Алюминиевые профили витражей, глухое заполнение части витража, алюминиевые витражные дверные проемы, витражные оконные проемы, козырьки над входами по технологии производителя цвет RAL 7024 – “Графитовый серый”
 - Окраска металлокаркаса лестницы, металлических ограждений по технологии производителя цвет RAL 3003 – “Рудиново-красный”
 - Заполнение витражей (остекление) бесцветное утепленное, энергосберегающее
 - Заполнение витражей (остекление) стемалитовое окрашеное по технологии производителя цвет RAL 7024 – “Графитовый серый”

- Примечание:
- Рассматривать совместно с планами
 - Схему расположения сэндвич-панелей см. АР3
 - Спецификацию отделки цоколя см. АР3
 - Спецификацию наружного витражного заполнения см. АР4
 - Схему расположени фасадных панелей см. АР3
 - Образцы стеклопакетов согласовать с авторами проекта
 - Обрацы керамогранита согласовать с авторами проекта

						211-23 – АР1			
						Строительство Центра единоборств «Северный характер» по адресу: ЯНАО, г. Муравленка, земельный участок 52			
Изм.	Кол.уч.	Лист	№ док.	Подп.	Дата	Центр единоборств «Северный характер» в г. Муравленка Архитектурные решения	Стадия	Лист	Листов
Разработал		Горбачев			01.25		Р	2	
Проверил		Климов			01.25				
ГАП		Касрадзе			01.25				
И.контр.		Климов			01.25	Фасад 1-8	ООО "ЗАС СТРОЙ"		